


# HAUS 10 | ERDGESCHOSS | WOHNUNG 10.003

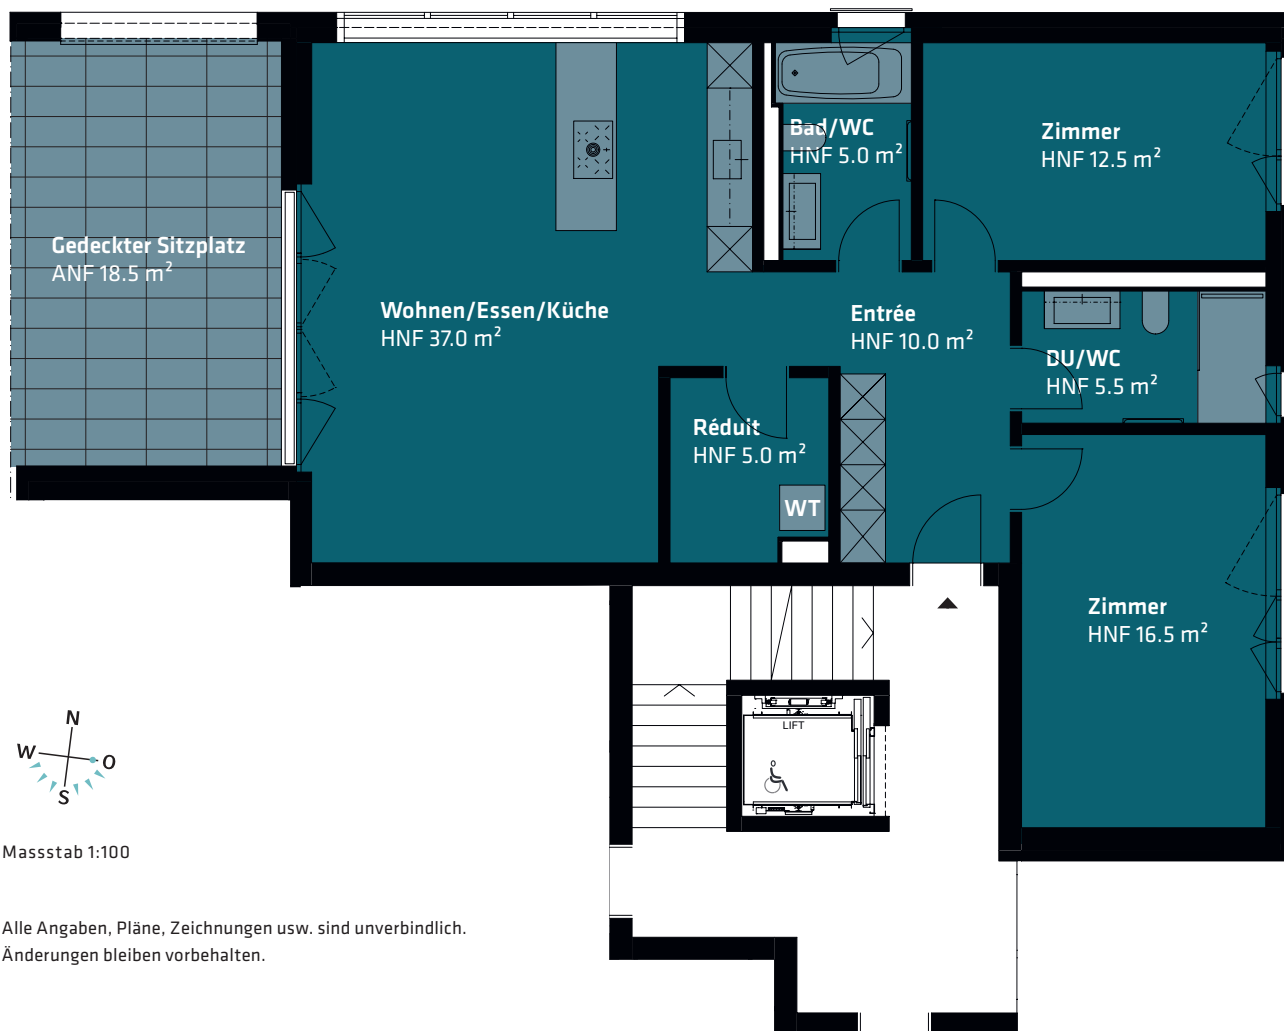

Massstab 1:100

Alle Angaben, Pläne, Zeichnungen usw. sind unverbindlich.  
Änderungen bleiben vorbehalten.



## VERMIETUNG & BERATUNG

Seestrasse 58, 8806 Bäch SZ  
T 044 786 58 00, [www.seeblick-collection.ch](http://www.seeblick-collection.ch)

parco  
verde  
SCHÜBELBACH

**3½-Zimmer-Wohnung** 10.003

Nutzfläche (HNF) 91.5 m<sup>2</sup>

Sitzplatzfläche (ANF) 18.5 m<sup>2</sup>

Kellerfläche (NNF) 8.0 m<sup>2</sup>

