


HAUS 10 | 1.OBERGESCHOSS | WOHNUNG 10.103

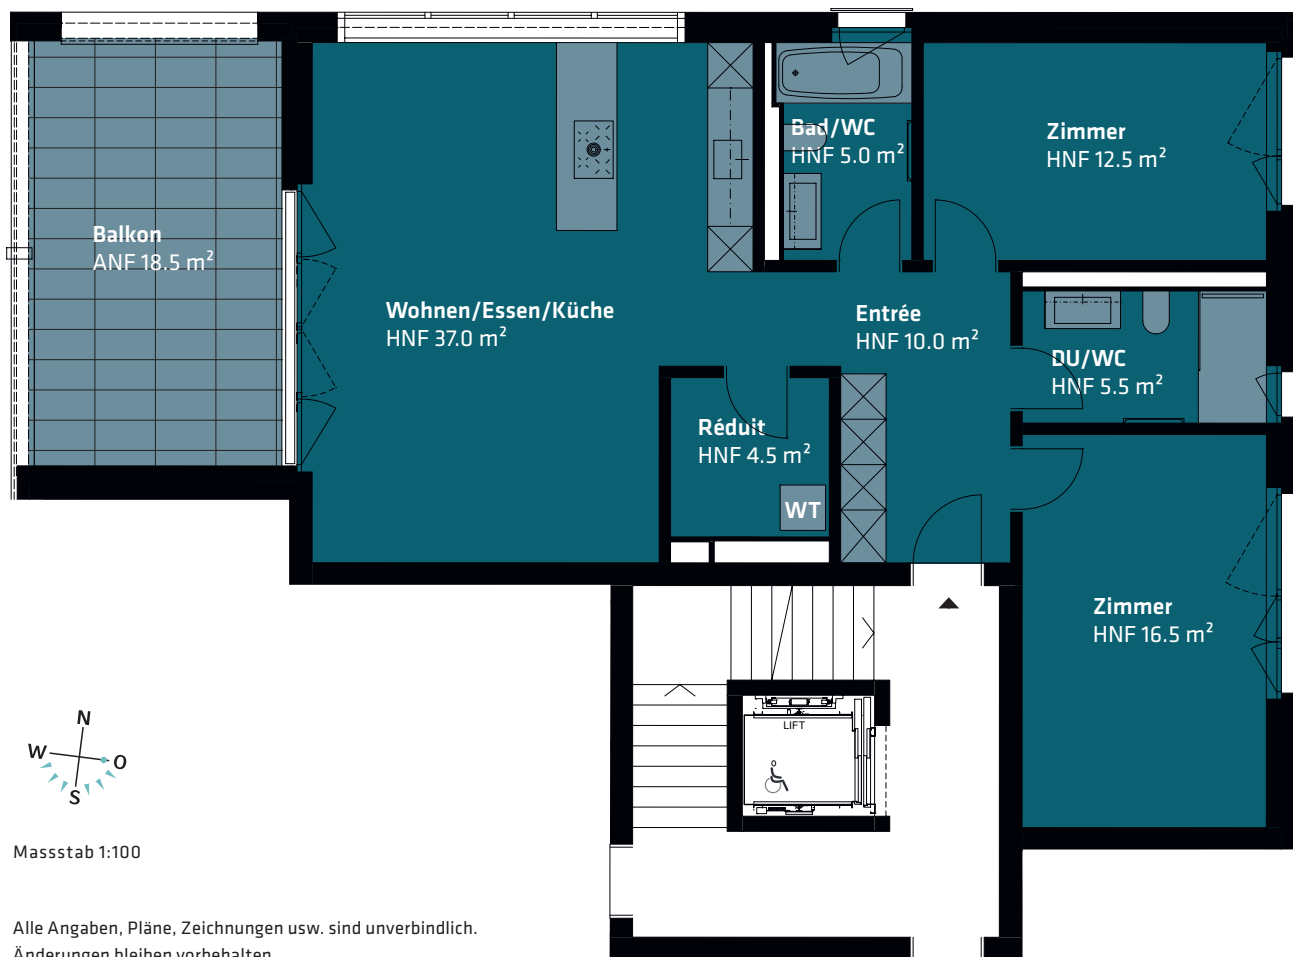

Massstab 1:100

Alle Angaben, Pläne, Zeichnungen usw. sind unverbindlich.
Änderungen bleiben vorbehalten.



VERMIETUNG & BERATUNG

Seestrasse 58, 8806 Bäch SZ
T 044 786 58 00, www.seeblick-collection.ch

parco
verde
SCHÜBELBACH

3½-Zimmer-Wohnung 10.103

Nutzfläche (HNF) 91.0 m²

Balkonfläche (ANF) 18.5 m²

Kellerfläche (NNF) 9.0 m²

