




HAUS 2 | 3.OBERGESCHOSS

4½-Zimmer-Wohnung 2.303

Nutzfläche (HNF) 128.3 m²

Balkonfläche (ANF) 18.5 m²

Kellerfläche (NNF) 8.6 m²

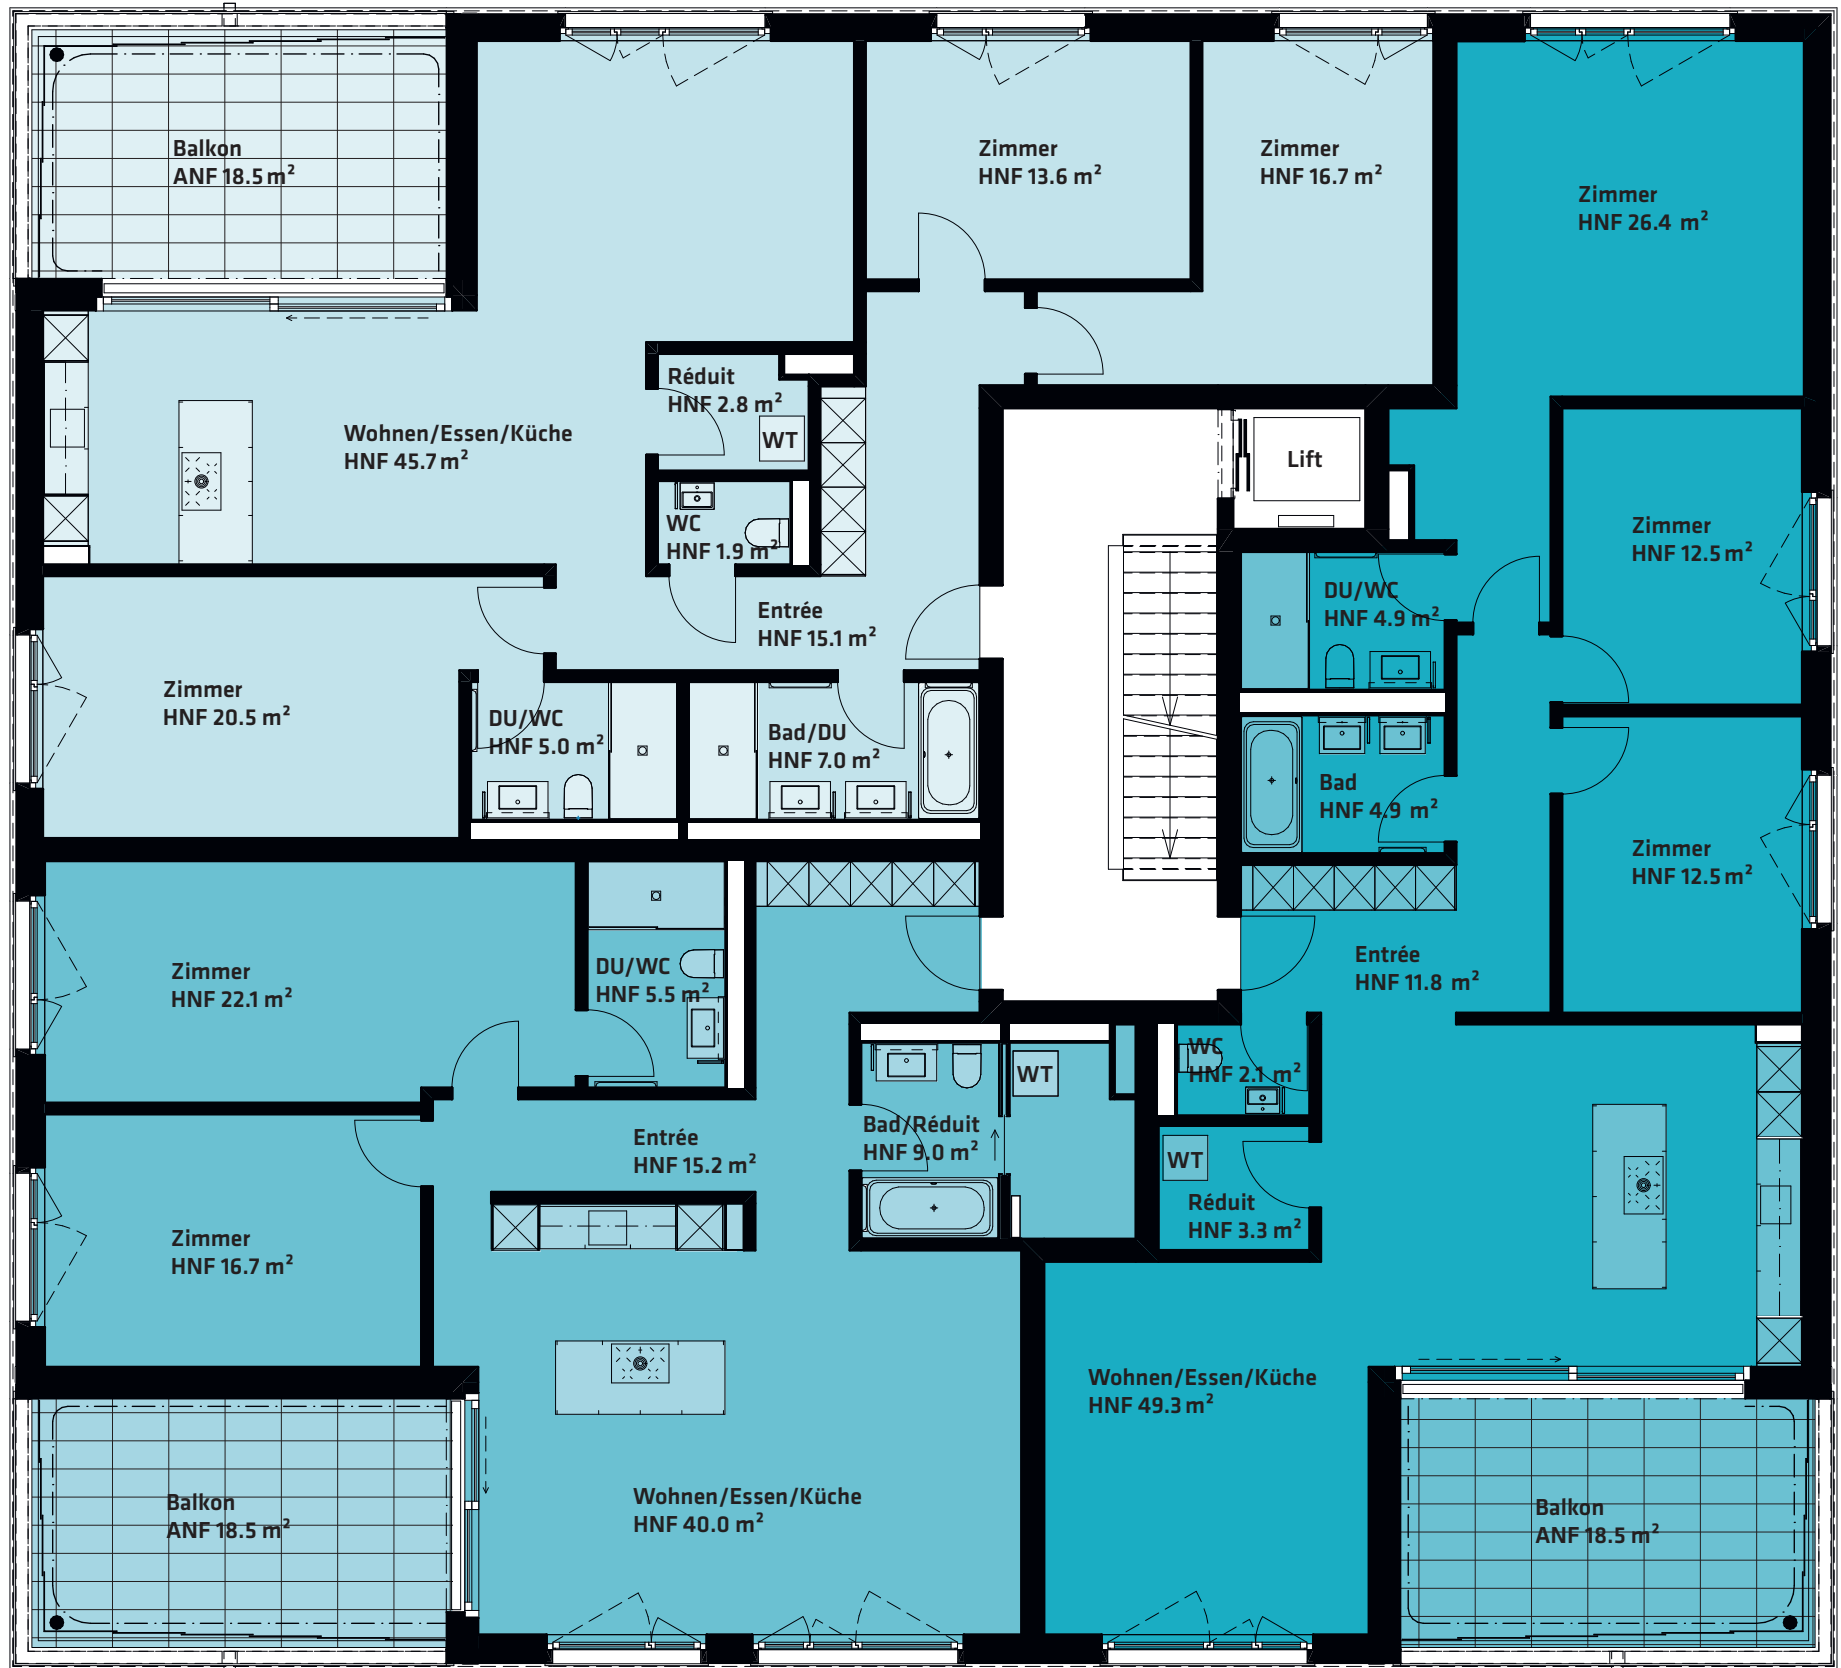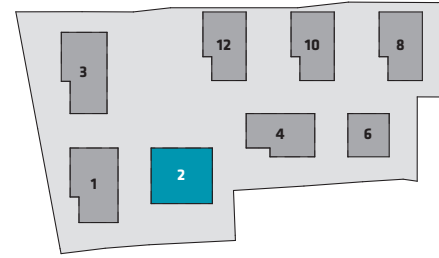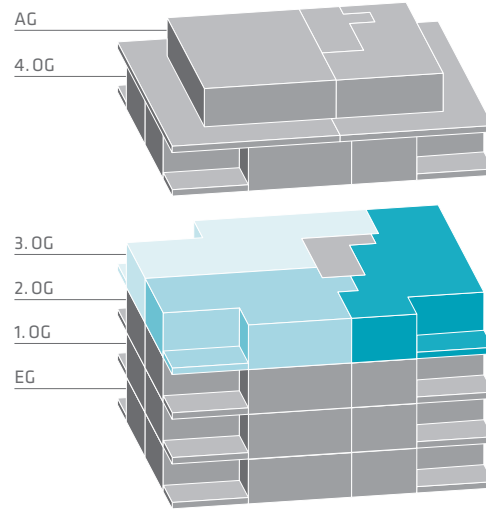


3½-Zimmer-Wohnung 2.302

Nutzfläche (HNF) 108.5 m²

Balkonfläche (ANF) 18.5 m²

Kellerfläche (NNF) 8.6 m²

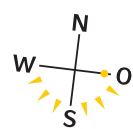

Masstab 1:100

4½-Zimmer-Wohnung 2.301

Nutzfläche (HNF) 127.7 m²

Balkonfläche (ANF) 18.5 m²

Kellerfläche (NNF) 8.6 m²

VERKAUF UND BERATUNG

LIFESTYLE
IMMOBILIEN

WIR SIND NEUBAU

Lifestyle Immobilien AG
Alpenblickstrasse 20
8853 Lachen
T 055 462 30 00
home@lifestyle-immobilien.ch
www.lifestyle-immobilien.ch