



HAUS 4 | 2. OBERGESCHOSS | WOHNUNG 4.201

3½-Zimmer-Wohnung 4.201

Nutzfläche (HNF) 91.0 m²

Balkonfläche (ANF) 18.5 m²

Kellerfläche (NNF) 9.0 m²

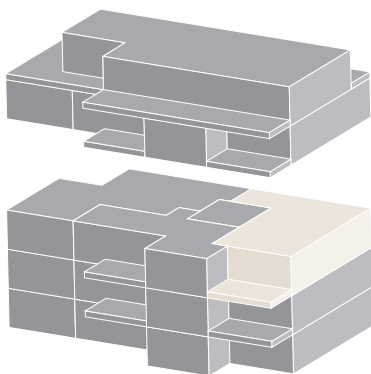
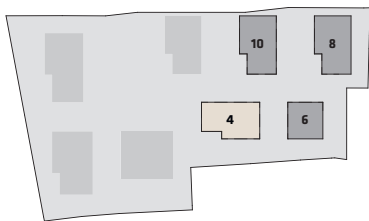


parco
verde
SCHÜBELBACH

SEEBLICK
collection

VERMIETUNG & BERATUNG

Seestrasse 58, 8806 Bäch SZ
T 044 786 58 00
www.seeblick-collection.ch

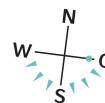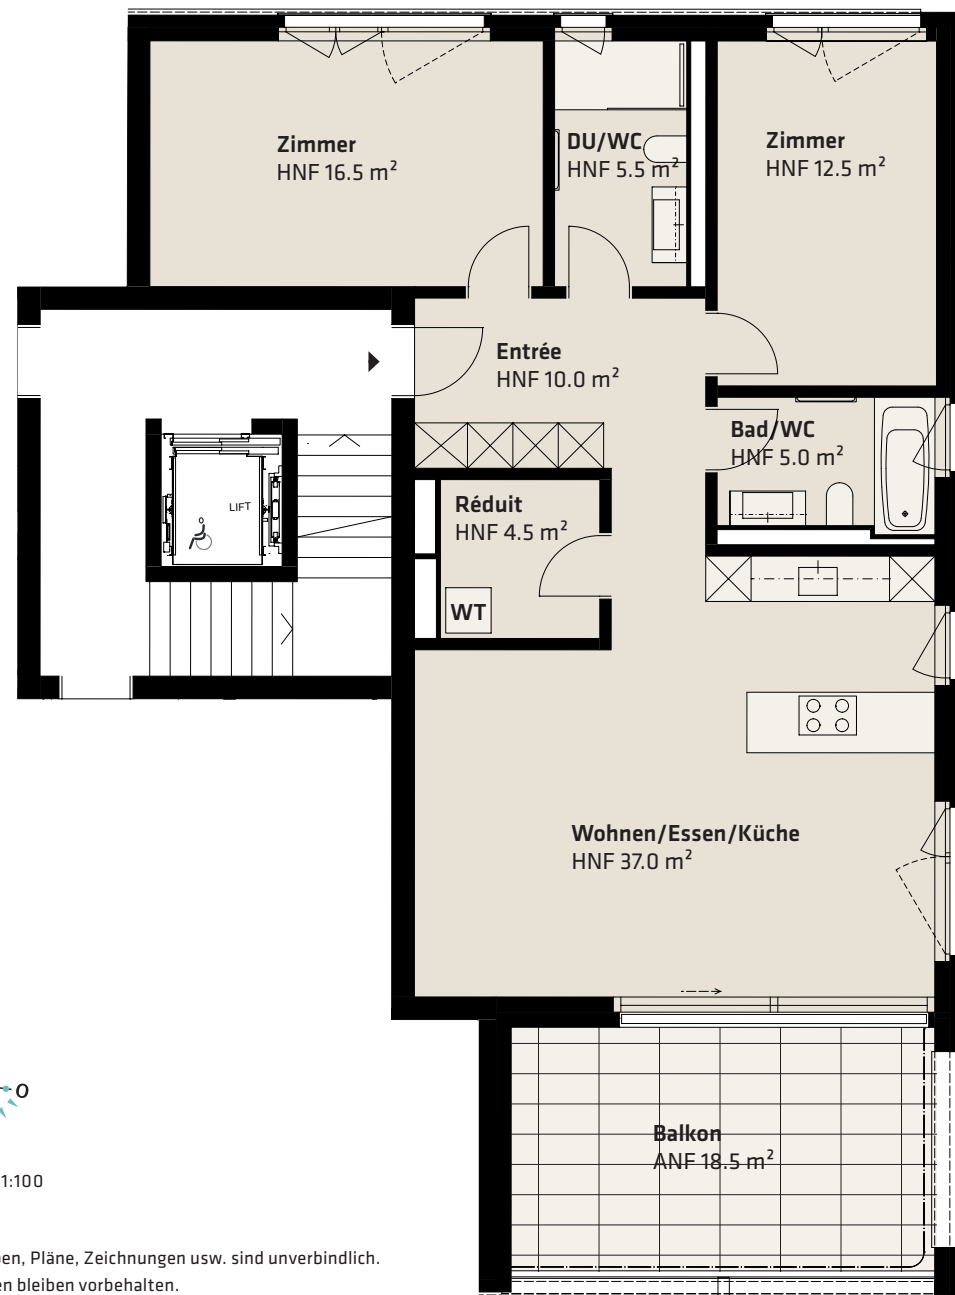

Massstab 1:100

Alle Angaben, Pläne, Zeichnungen usw. sind unverbindlich.
Änderungen bleiben vorbehalten.