




# HAUS 4 | 3. OBERGESCHOSS | WOHNUNG 4.301

3½-Zimmer-Wohnung 4.301

Nutzfläche (HNF) 91.0 m<sup>2</sup>

Balkonfläche (ANF) 18.5 m<sup>2</sup>

Kellerfläche (NNF) 9.0 m<sup>2</sup>

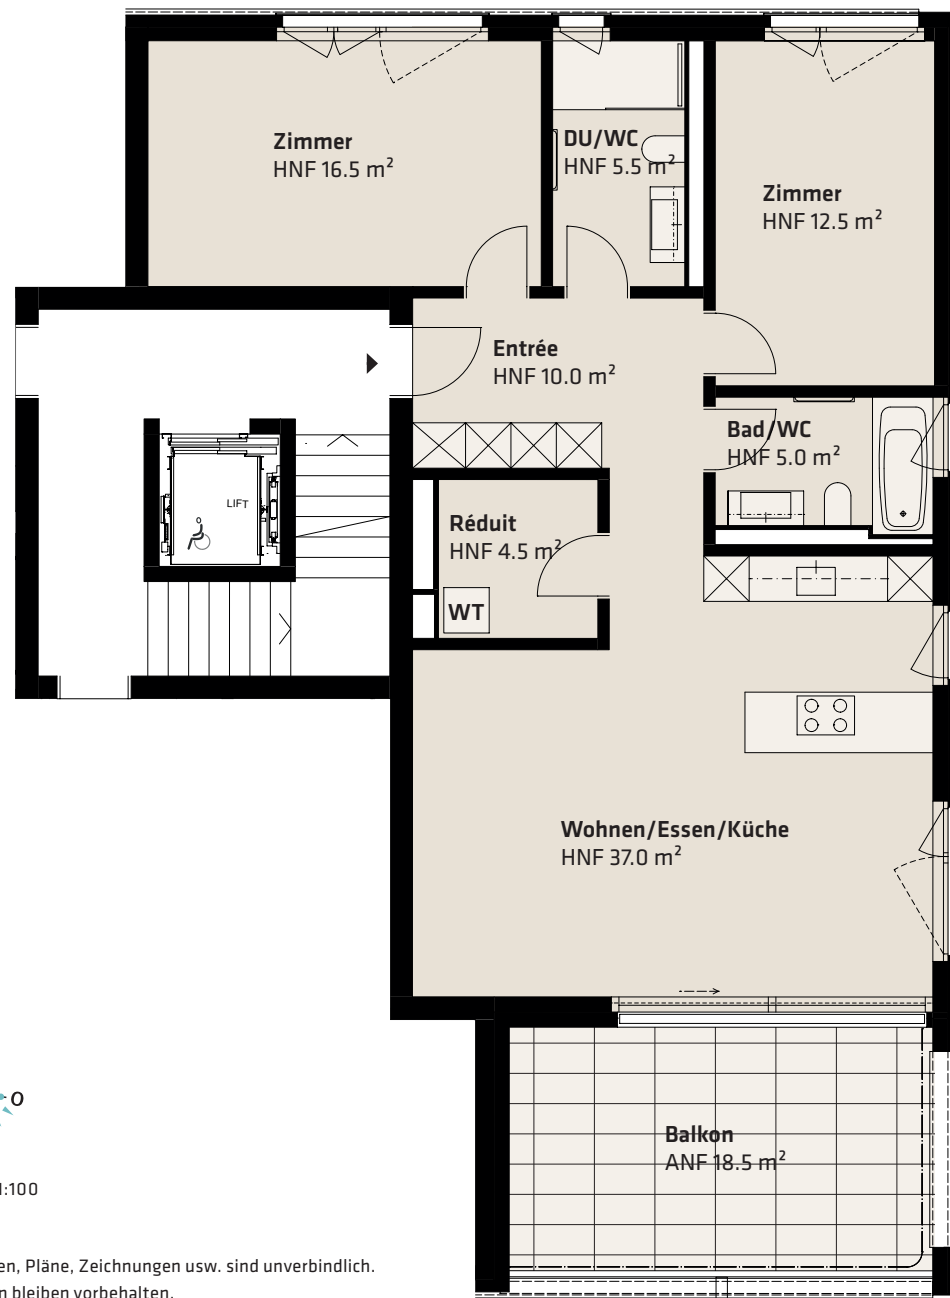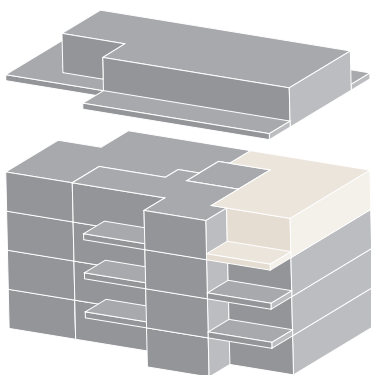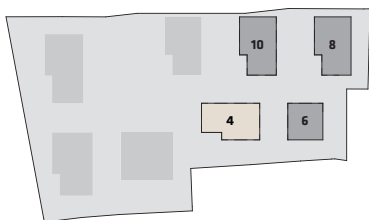

parco  
verde  
SCHÜBELBACH



Massstab 1:100

Alle Angaben, Pläne, Zeichnungen usw. sind unverbindlich.  
Änderungen bleiben vorbehalten.

SEEBLICK  
collection

VERMIETUNG & BERATUNG

Seestrasse 58, 8806 Bäch SZ  
T 044 786 58 00  
www.seeblick-collection.ch